



PLANTA BAIXA

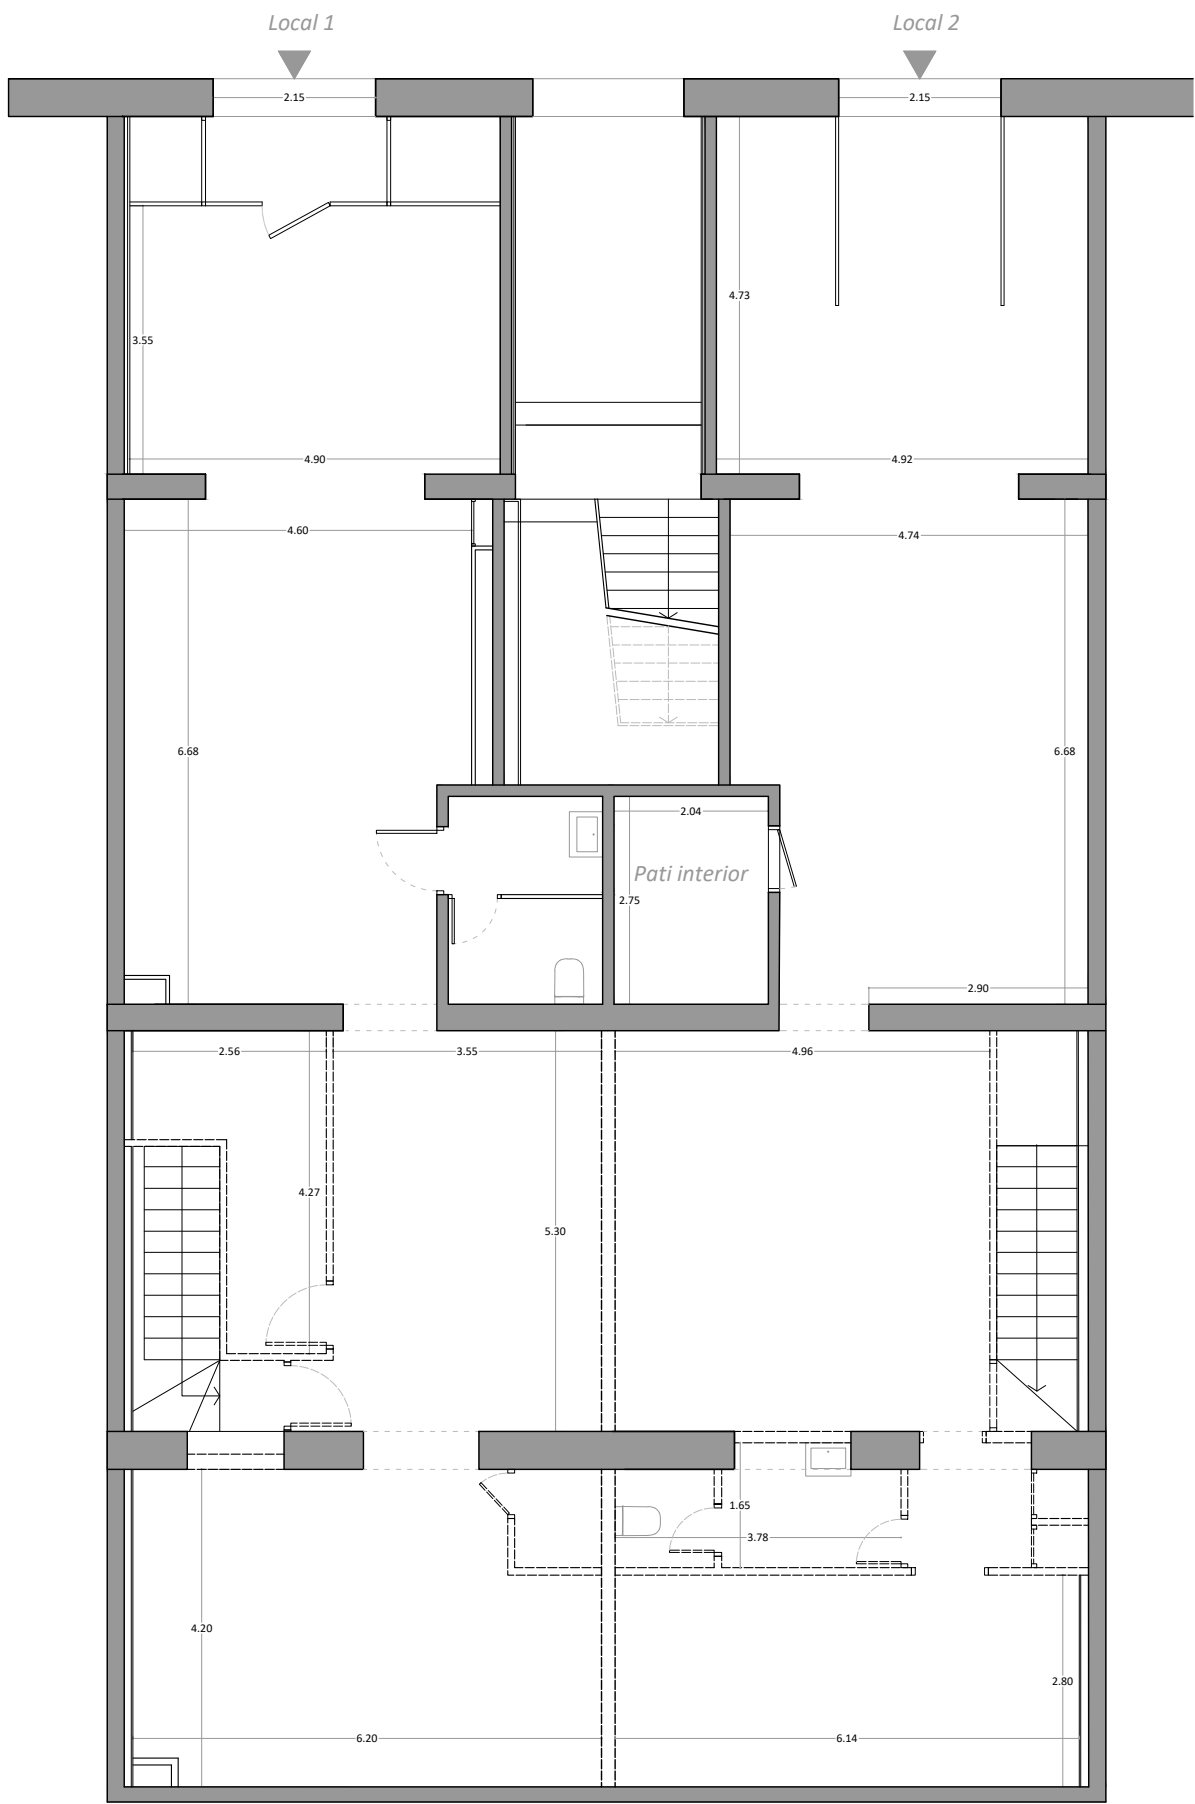

----- Envans amb possibilitat d'eliminació amb certificació per tècnic qualificat i acceptació per part de la propietat

PLANTA SOTERRANI

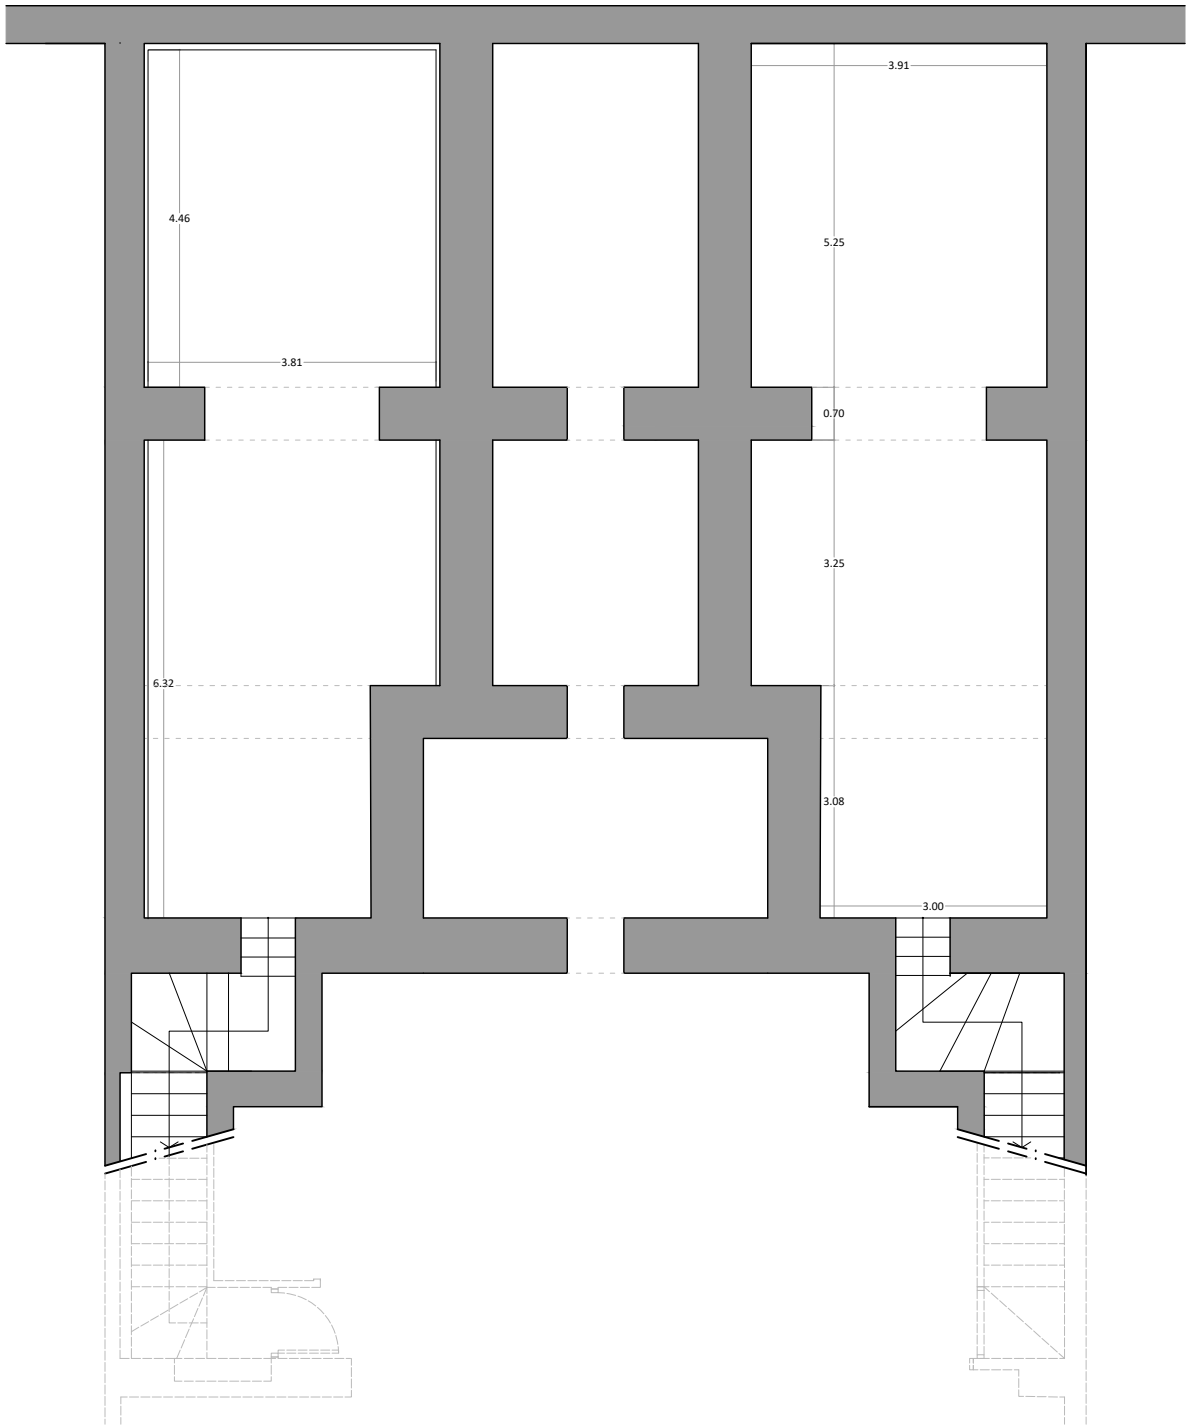

SUPERFÍCIE CONSTRUÏDA	
Local 1:	200,40m ²
Local 2:	203,80m ²
Total:	404,20m ²